

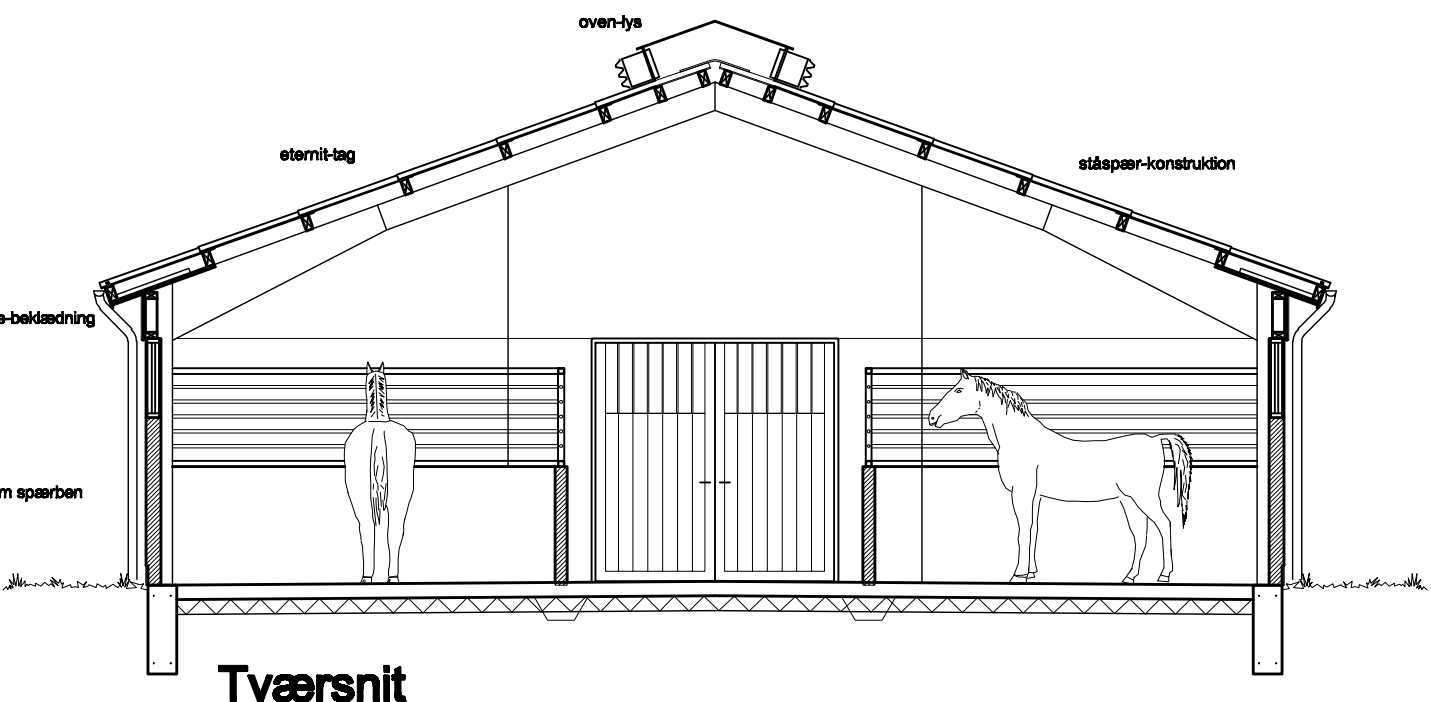


Grundplan

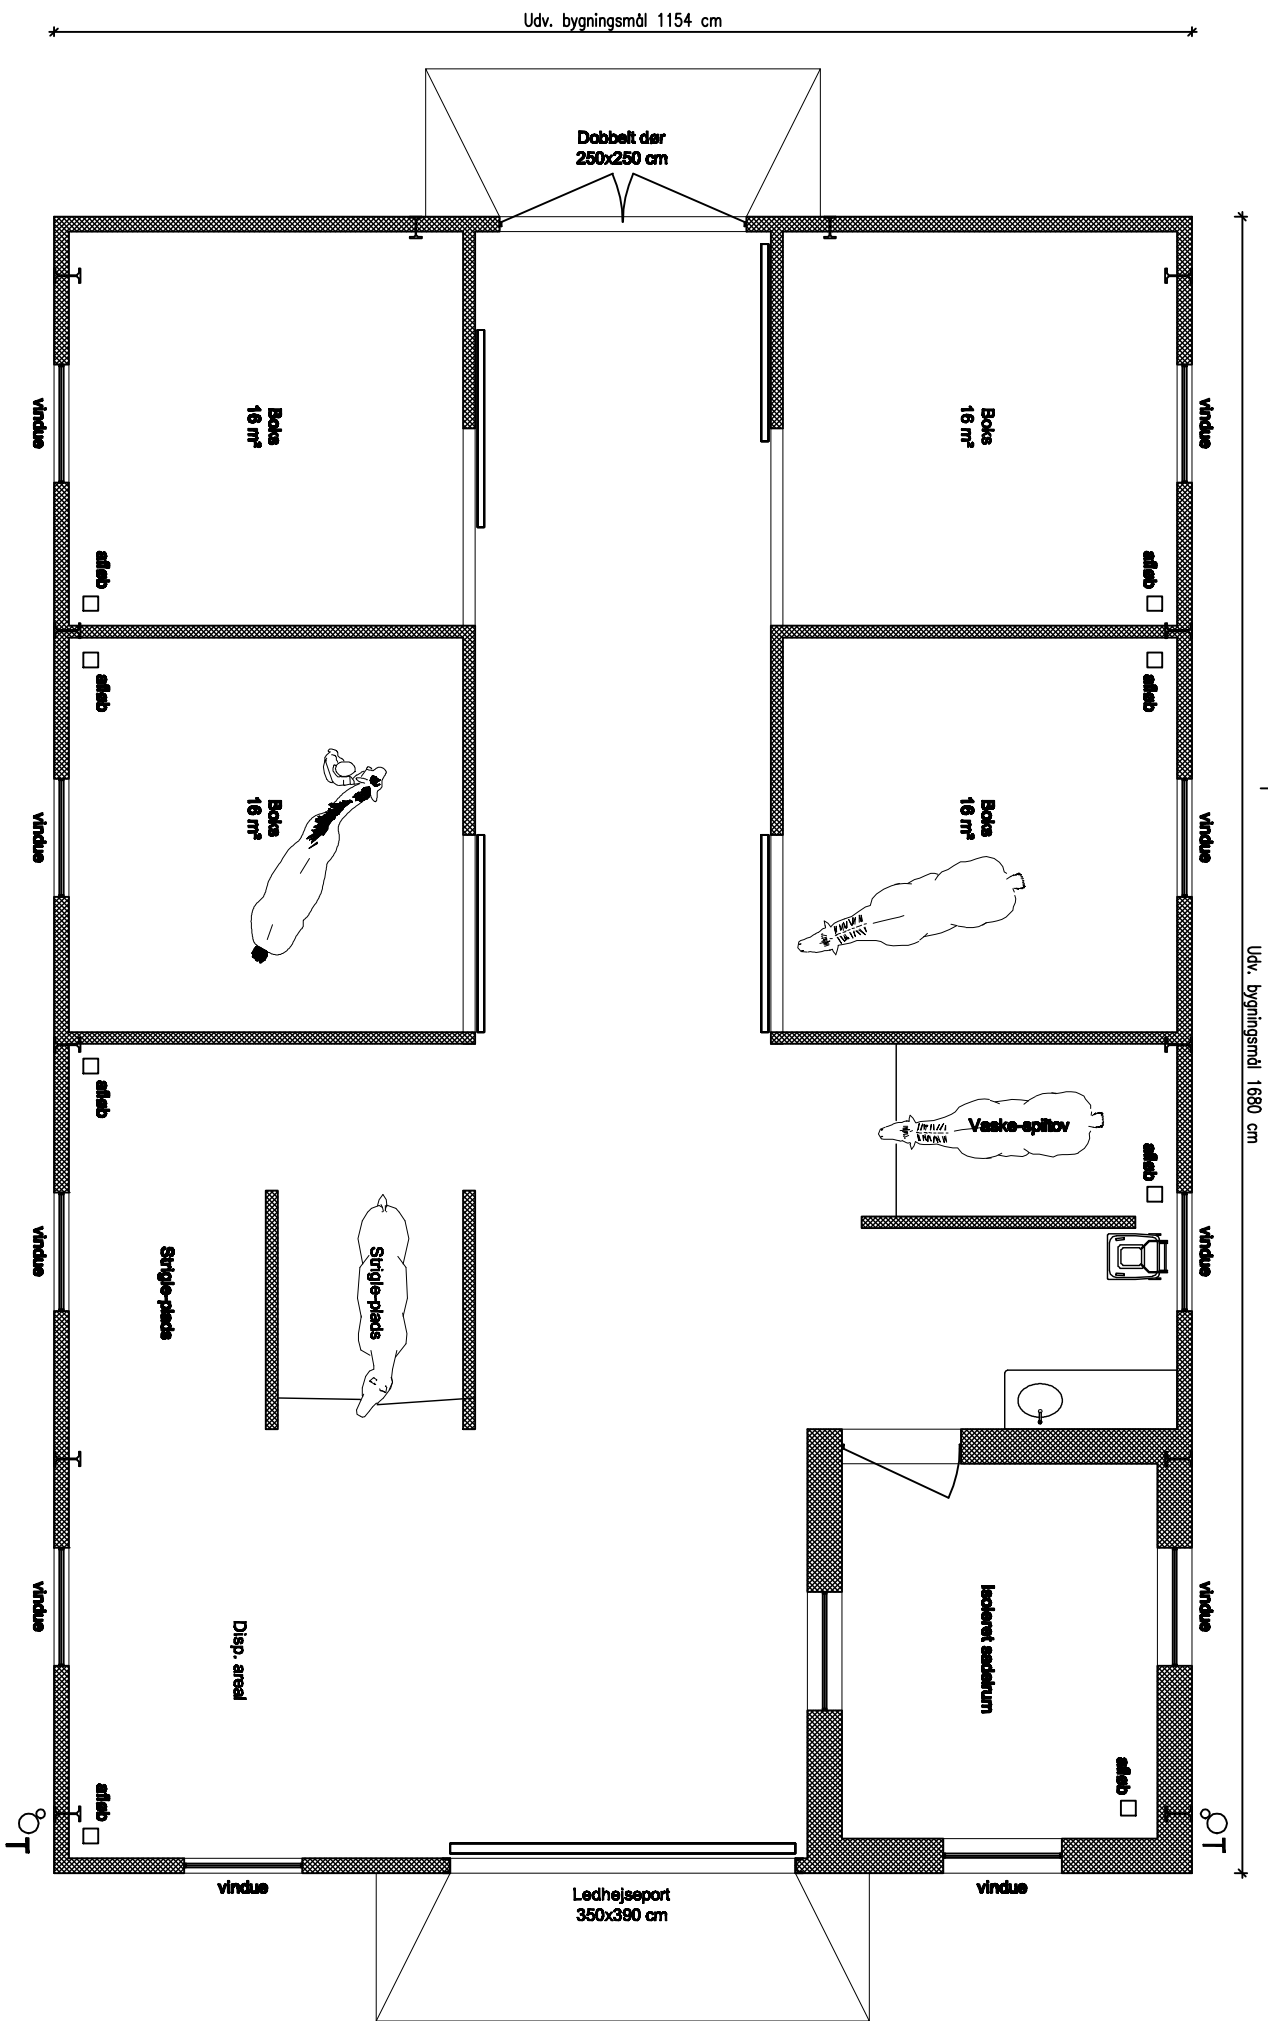

Tværsnit

Facader

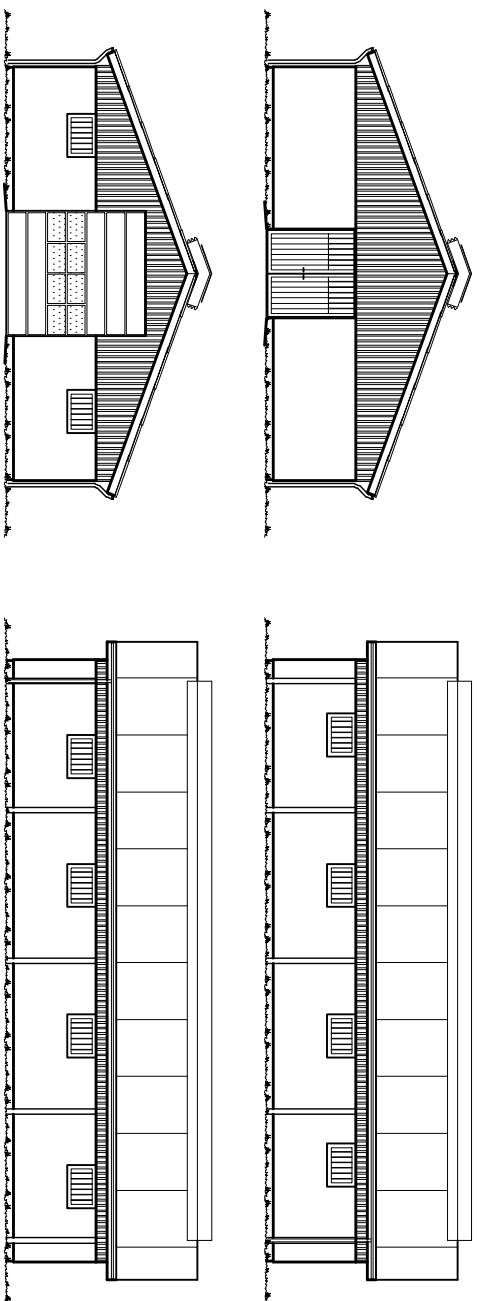

<p>bygnings- og mæskinkontoret</p> <p>SENDEKONTOR 1000 København Tlf. 33 55 80 00</p>		<p>Byggherrens Jens Hansen Hovedvej 4501 00710 Hesteholmvej</p>		<p>Tel.: Fax:</p>	
<p>Emne: HESTESTALD Forslag</p>		<p>Byggesagsnr.:</p>		<p>Tegn.nr.: 2</p>	
<p>Mål: EJNMFYST</p>		<p>KØBTEN ER RELATIVE. UBEKVEMTE MÅL OG KØBTEN ANVENDT I</p>		<p>Sign.: AH Dato: 2010</p>	

Denne tegning må ikke udnyttes, kopieres eller anvendes af tredje person - uden Bygnings- og Mæskinkontorets tilladelse.